


Querschnitt vertikal/längs

Massstab 1:5

Copyright by Thomas Eigenheer, Obergerlafingen

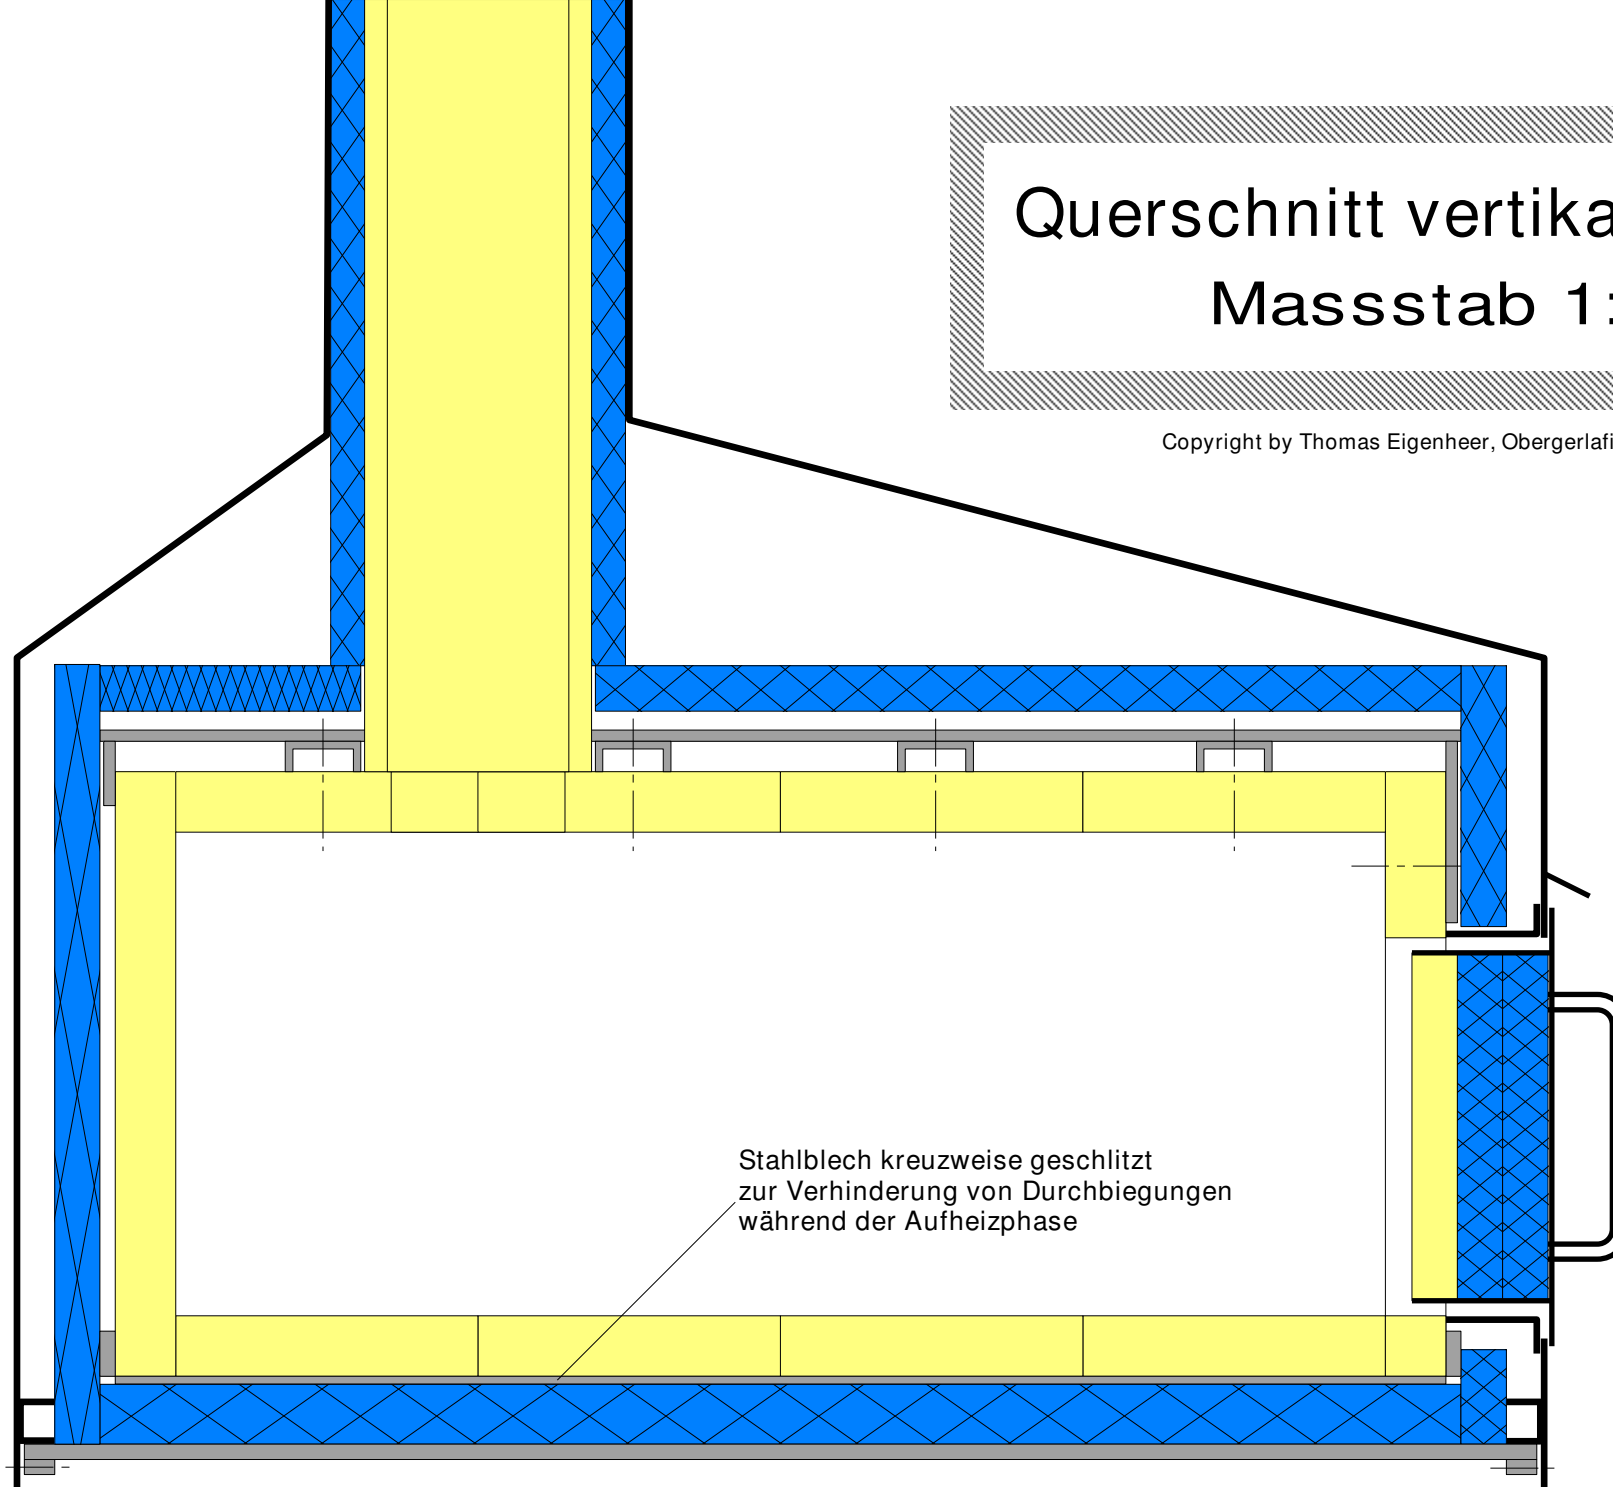

Stahlblech kreuzweise geschlitzt
zur Verhinderung von Durchbiegungen
während der Aufheizphase